

Dipl.-Ing.
Staatlich befugter und beeideter
Ingenieurkonsulent für
Vermessungswesen




Ronald Humitsch
A-9800 Spittal/Drau · Rizizstraße 1A
Telefon: 0 47 62 / 26 01 · Fax: DW 14
E-Mail: humitsch@utanet.at

Gez.: 3258/14
K.G.: Ziebl, 75219
G.B.: Villach
V.A.: Villach

RAUSCH Margret / Ziebl

PARZELLIERUNGSENTWURF

M 1:500

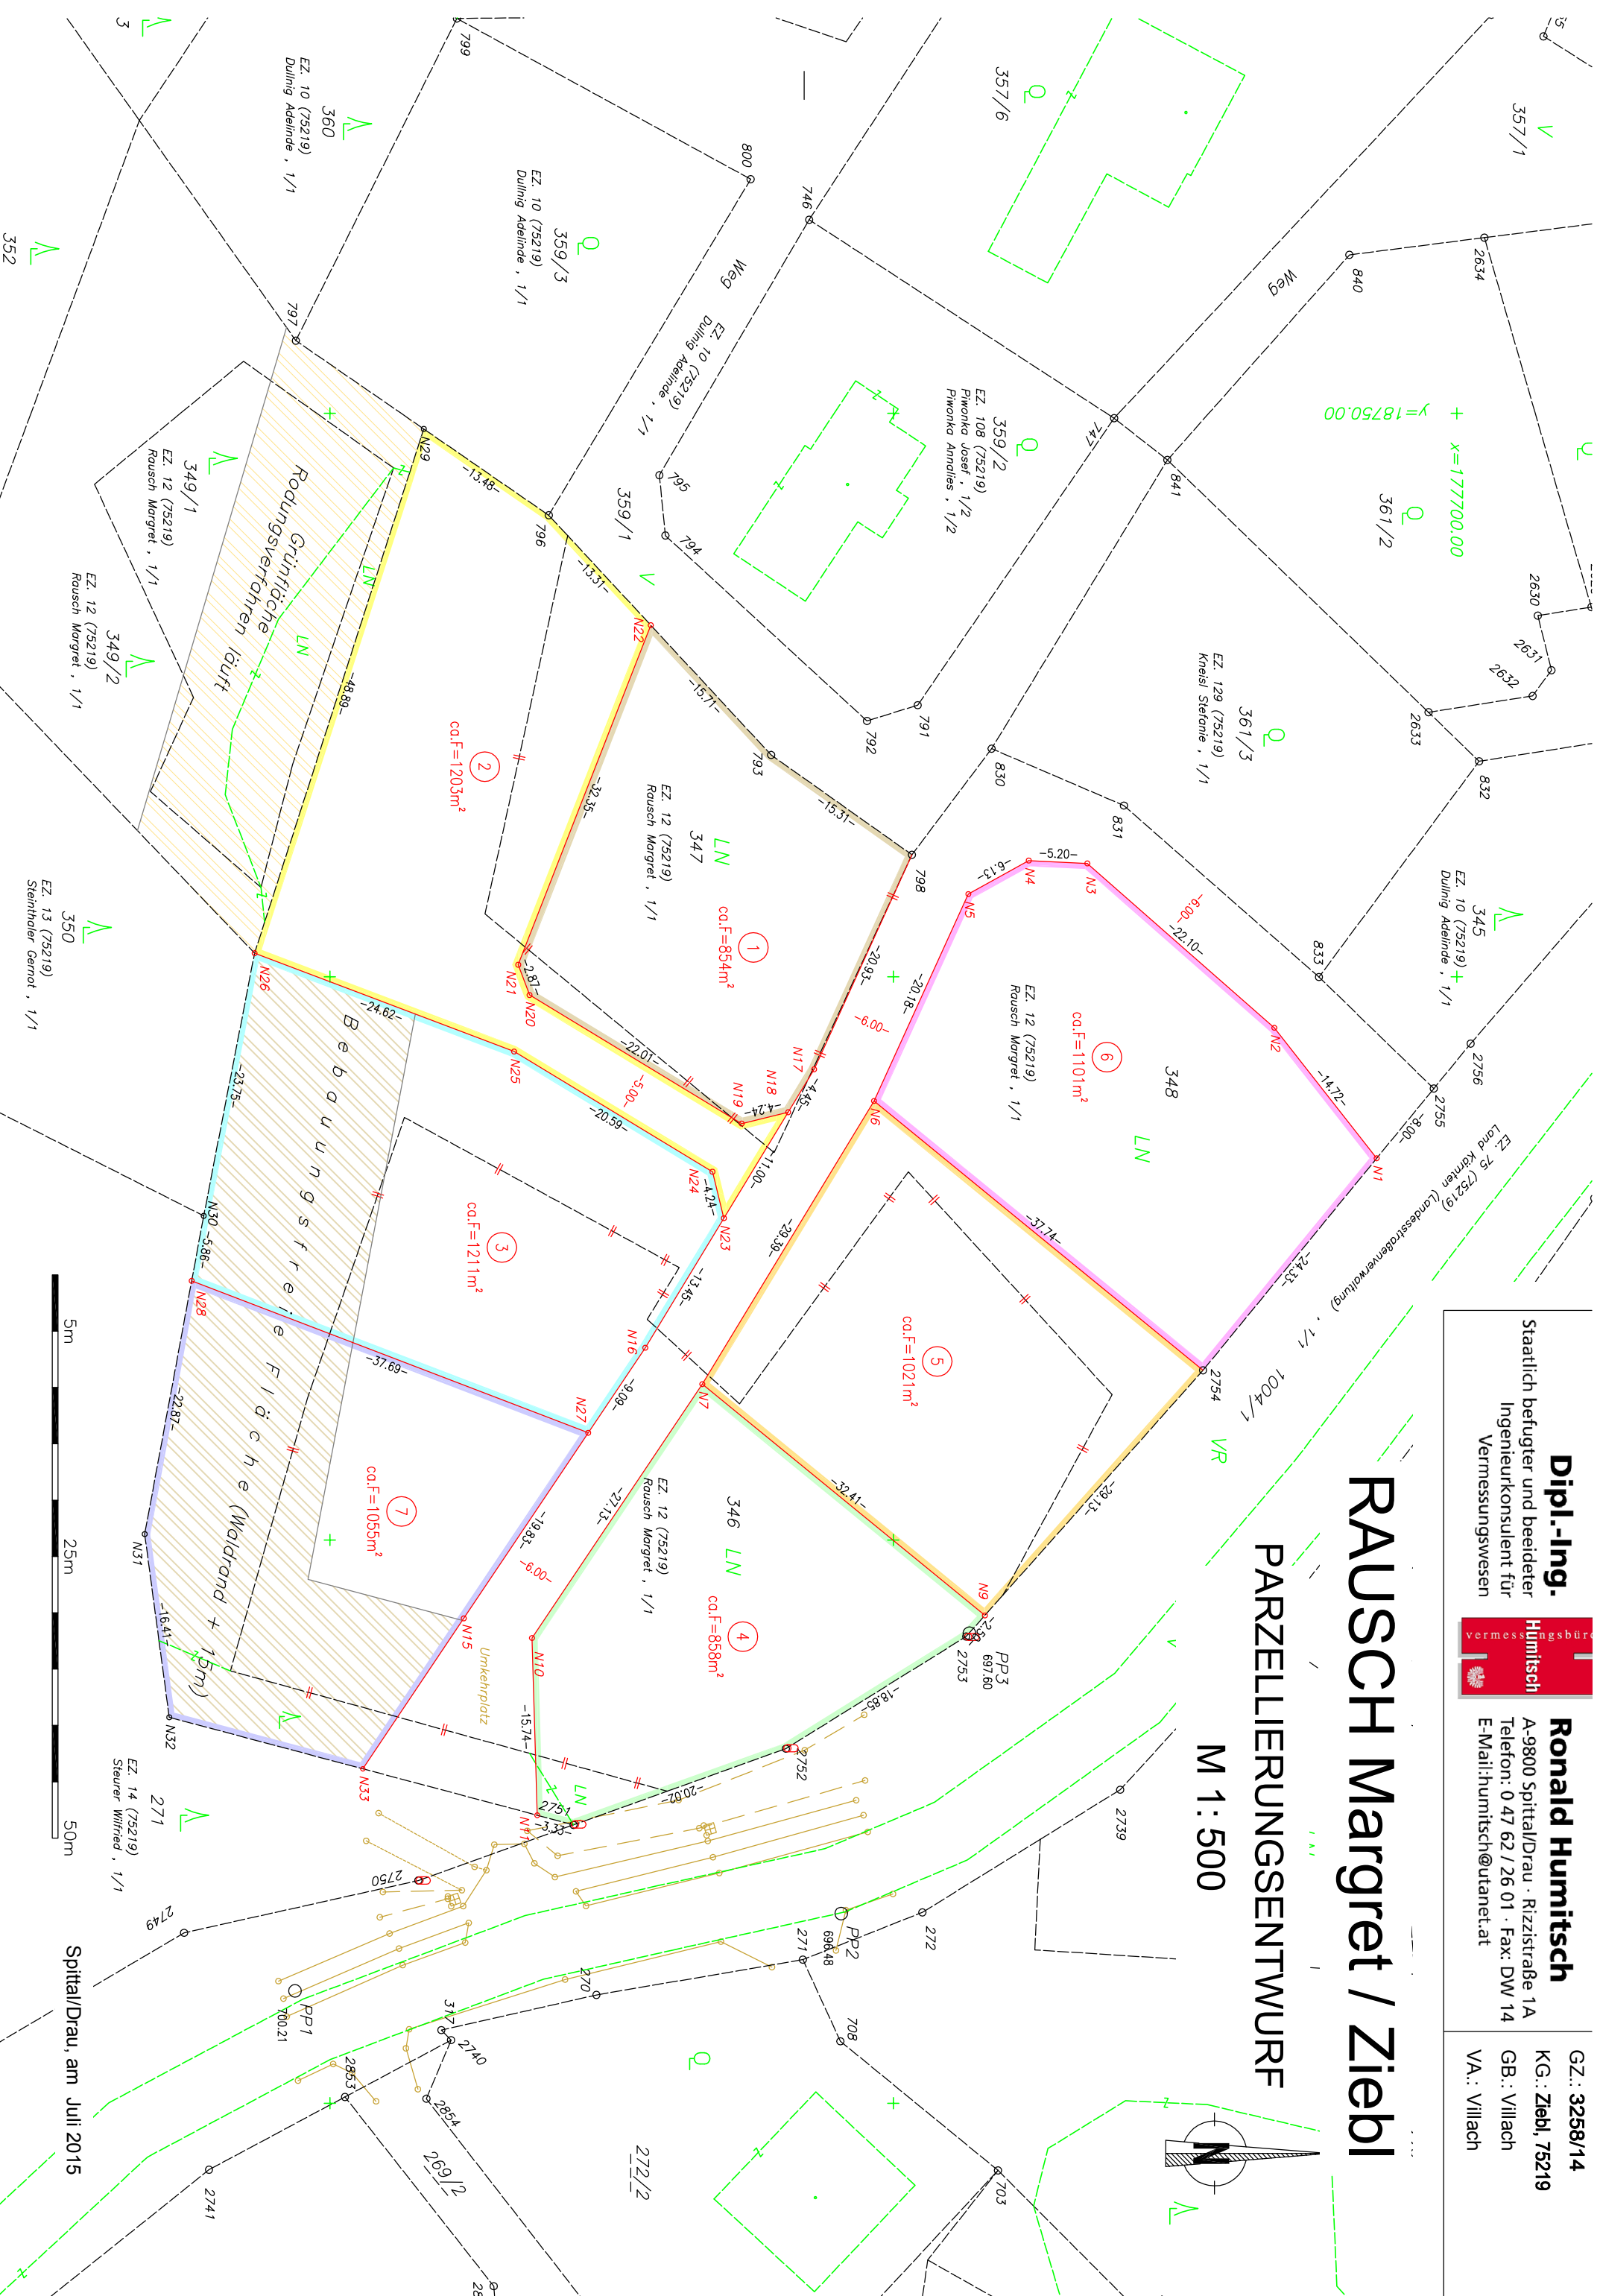

Spittal/Drau, am Juli 2015